
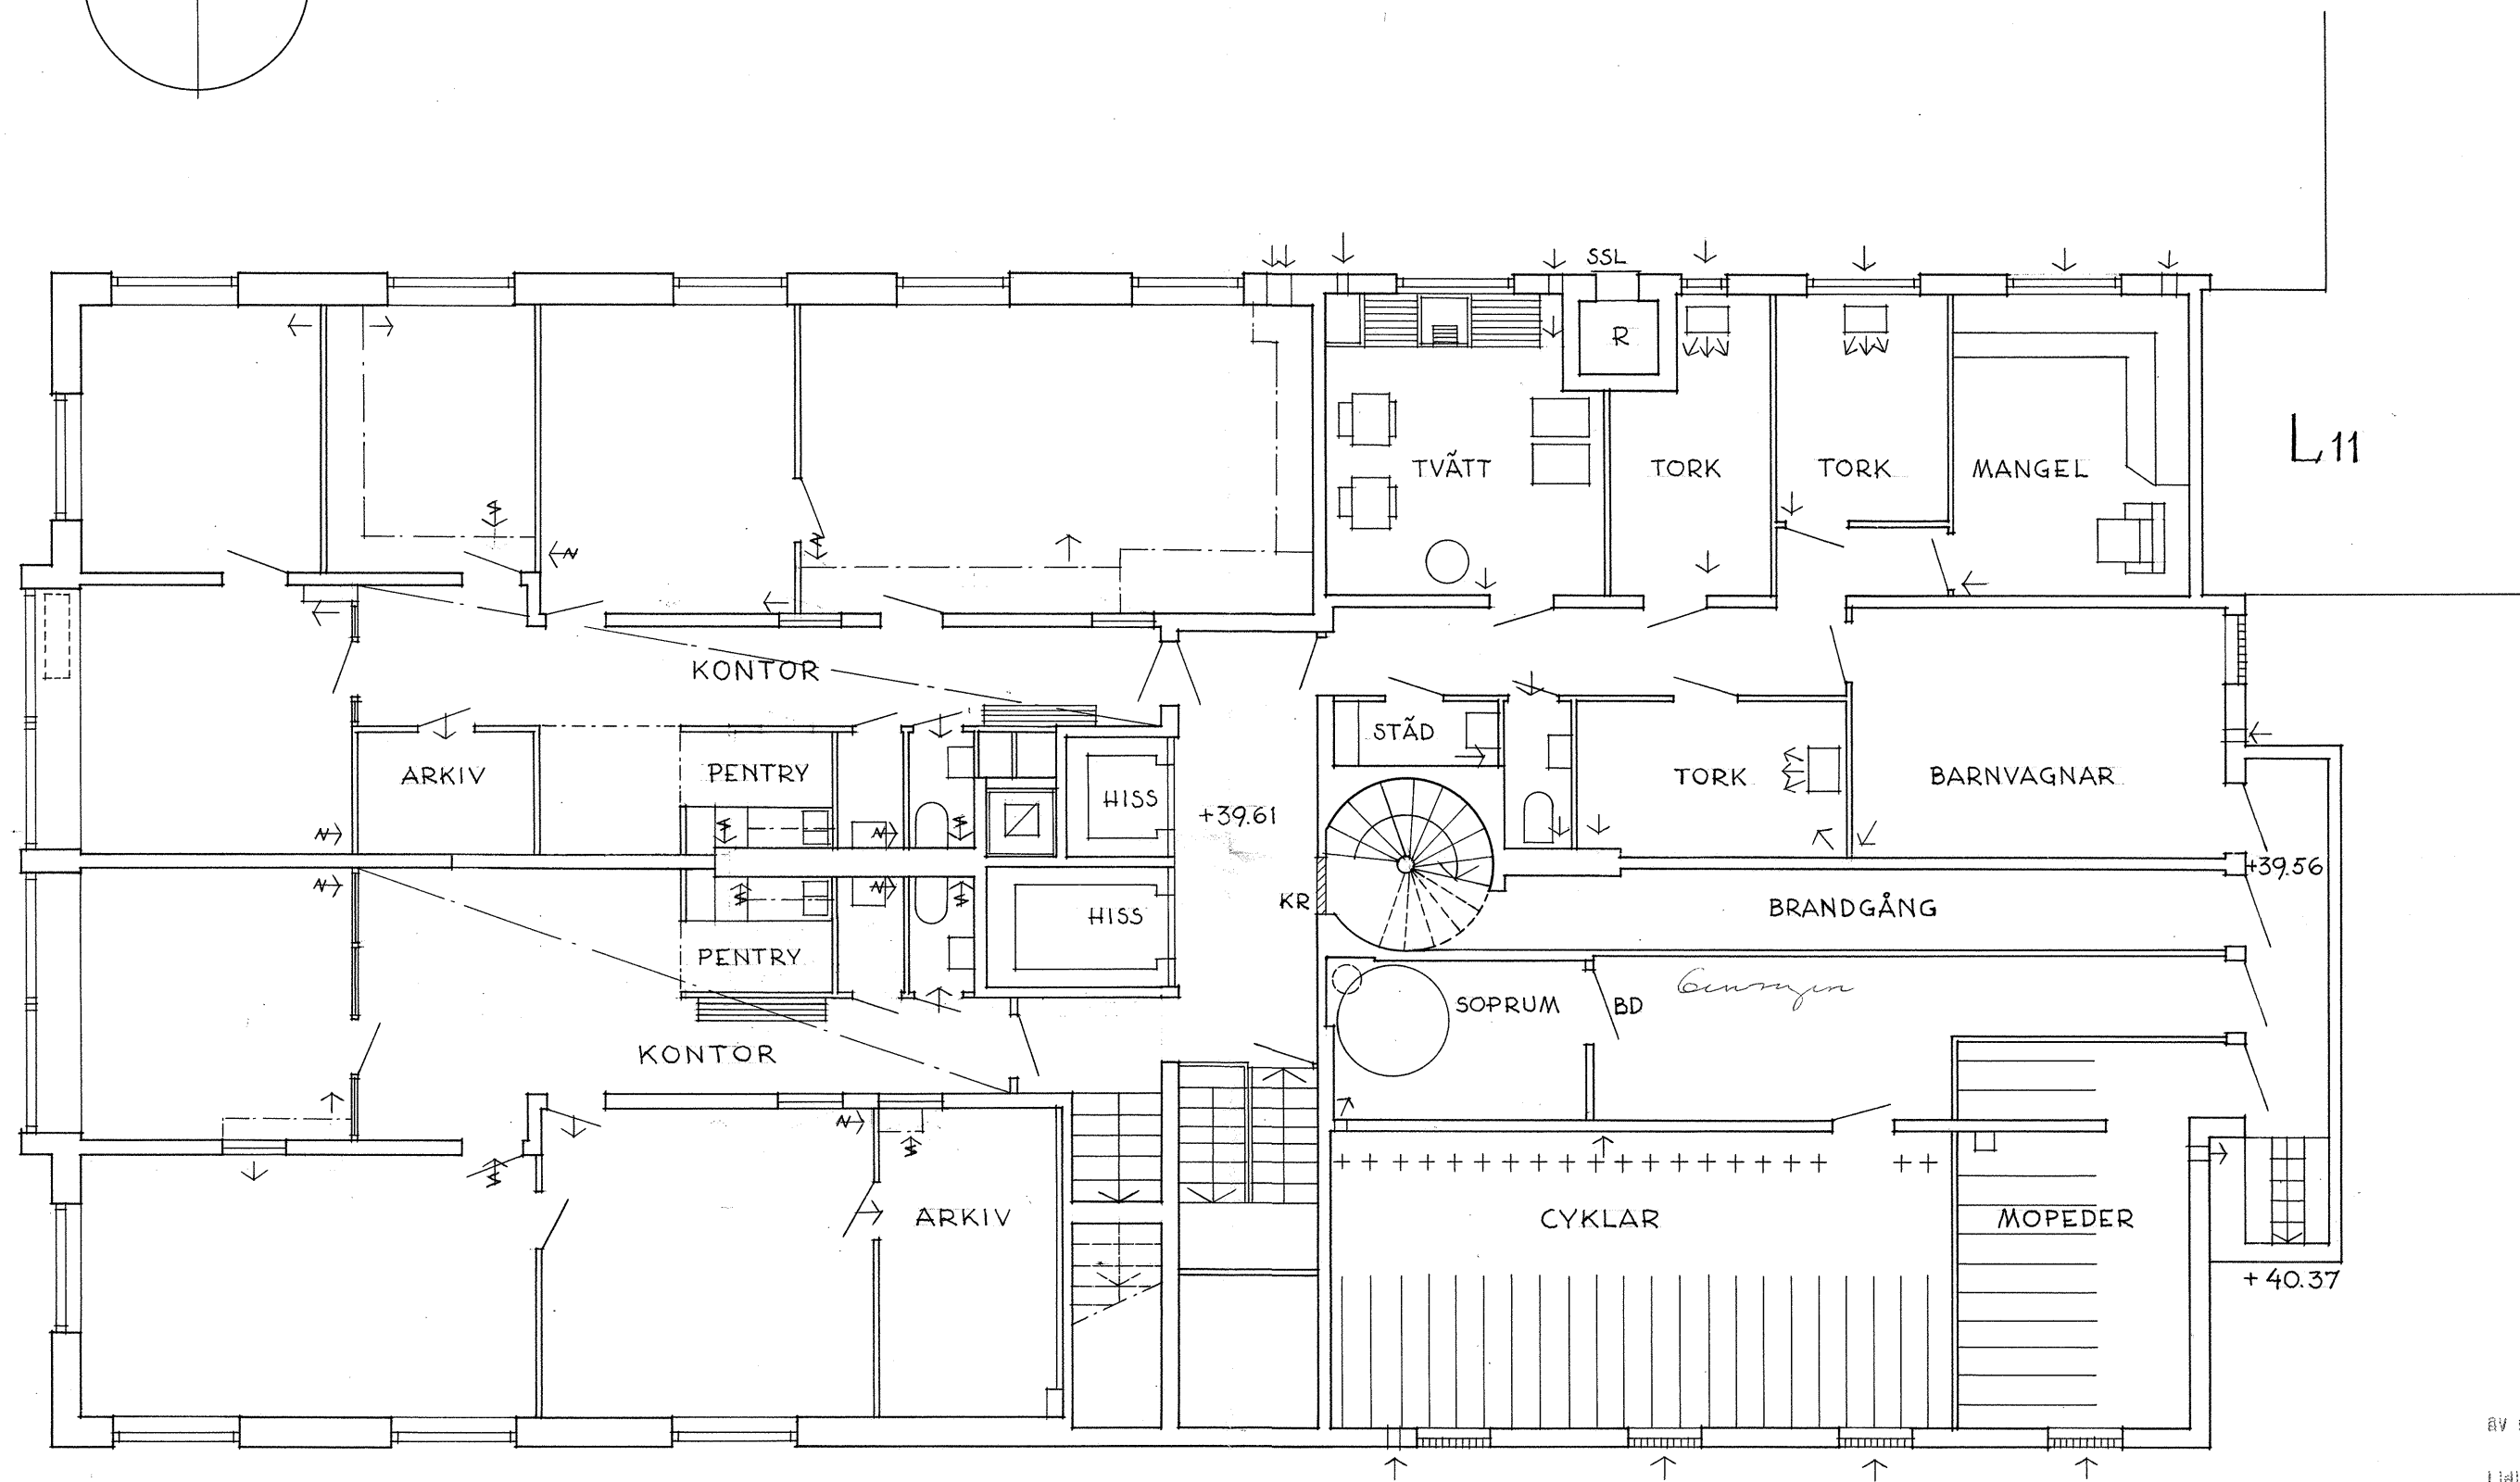


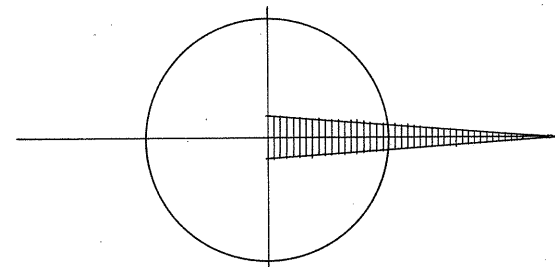

GODKÄND
Av stadsarkitekten med stöd av förordnande
Jämfört 7/ byggnadsstadgan
Lidingö i stadsarkitektkontoret d 16/6 1960
Stadsarkitekt
stadsarkitekt

RELATIONSRTNING

P4

LIDINGÖ BAGGEBY
KV. BRIGGEN NR 1
ÖVRE KÄLLARE SK.1:100
LIDINGÖ DEN 5.4. 1960
Disa Wahlund
DISA WAHLUND ARKITEKT SÄR