


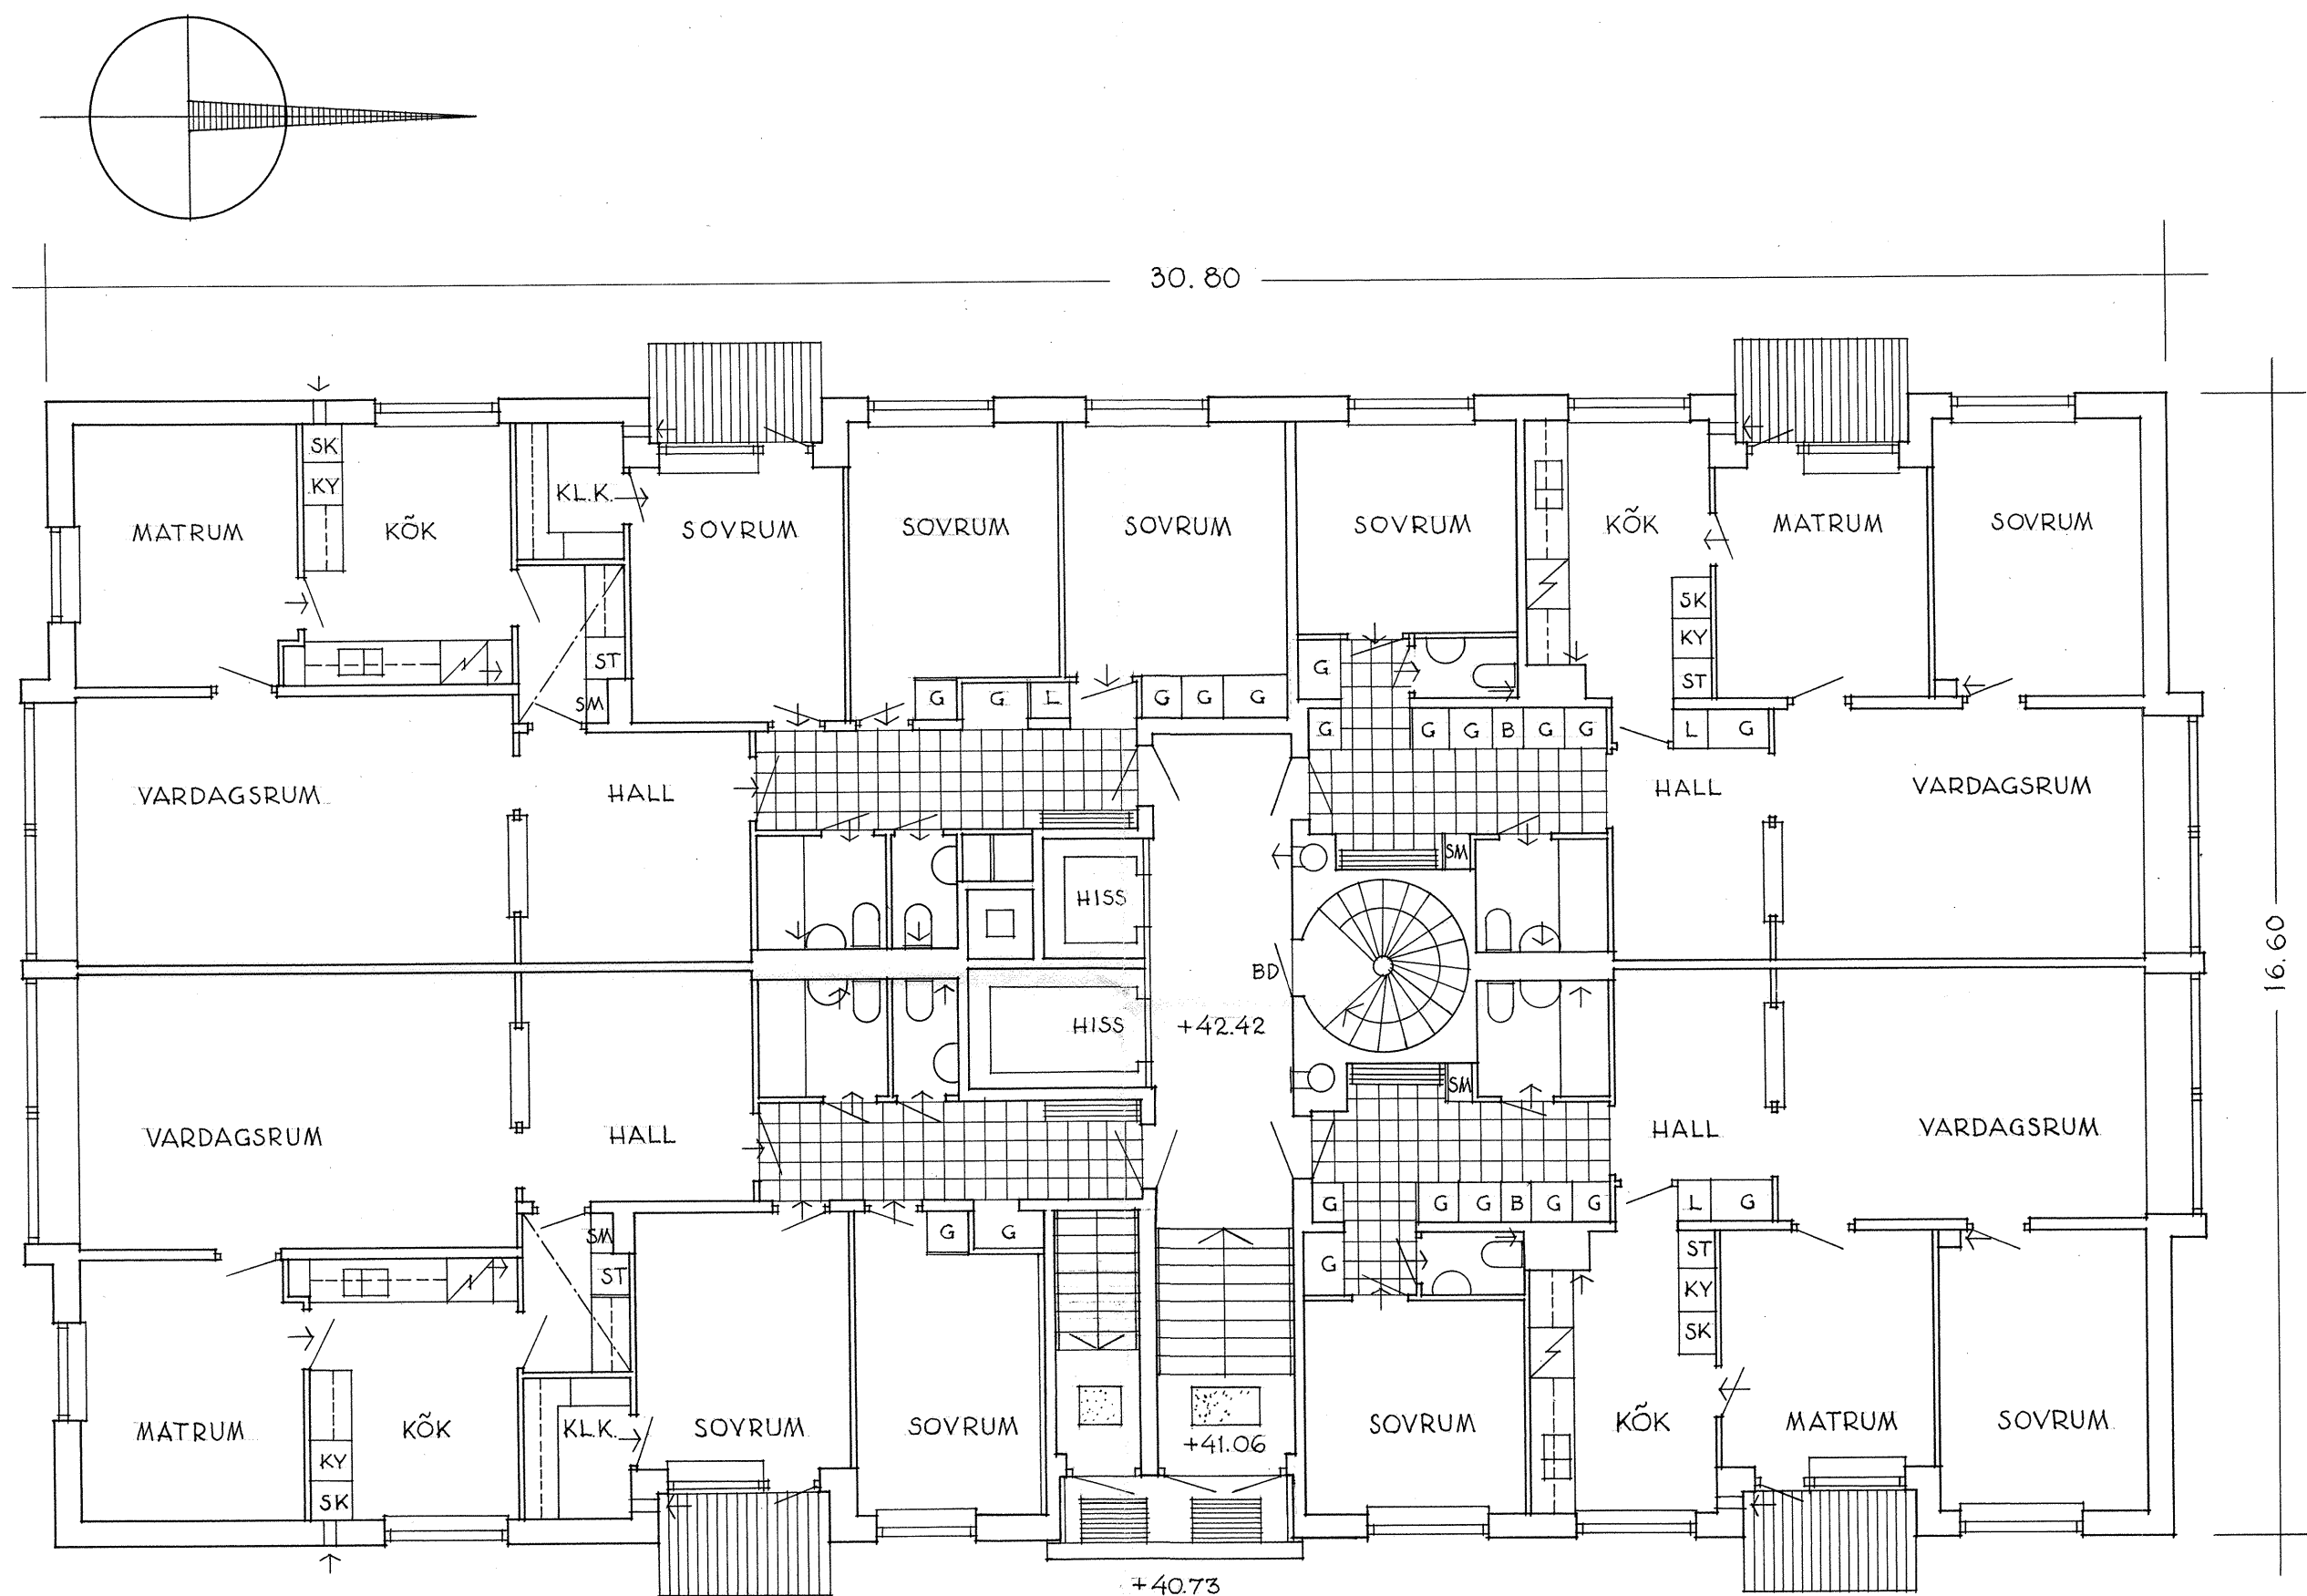

GODKÄND
av stadsarkitekten med stöd av förordnande
jämlikt 7 § byggnadsstadgan
Lidingö i stadsarkitektkontoret d. 16/6 1960.
Wahlund
stadsarkitekt

P4

LIDINGÖ BAGGEY
KV. BRIGGEN NR 1
ENTRÉPLAN SKALA 1:100
LIDINGÖ DEN 5. 4. 1960
Disa Wahlund
DISA WAHLUND ARKITEKT SAR

RELATIONSRTNING