
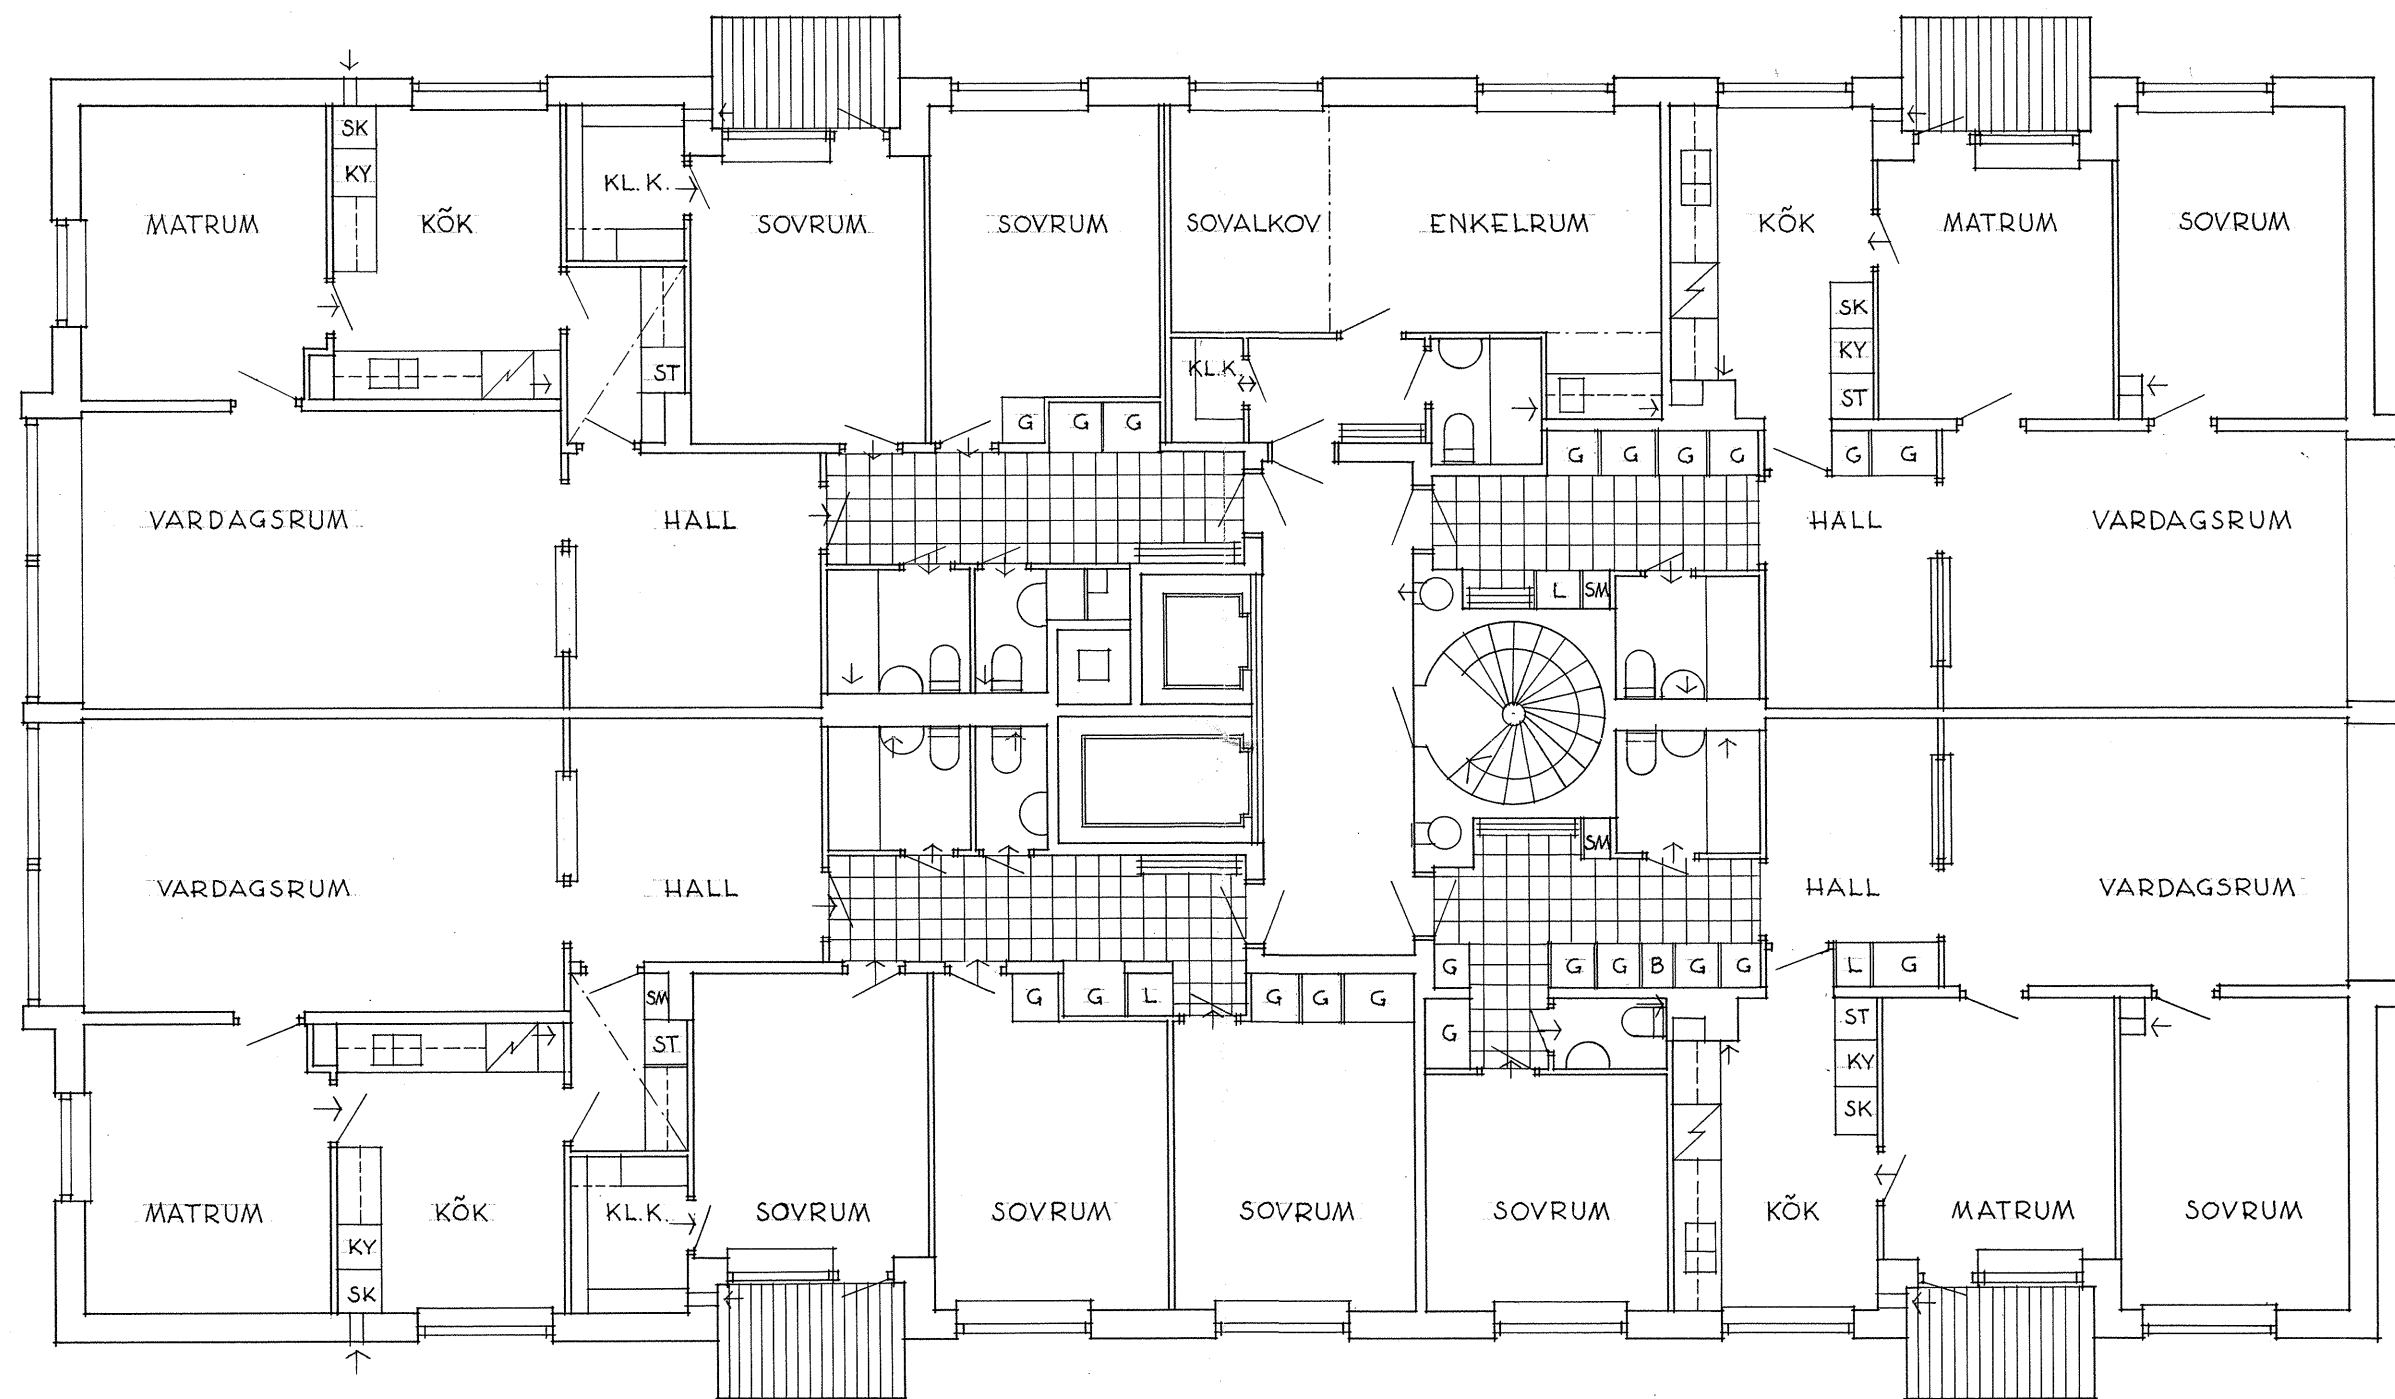


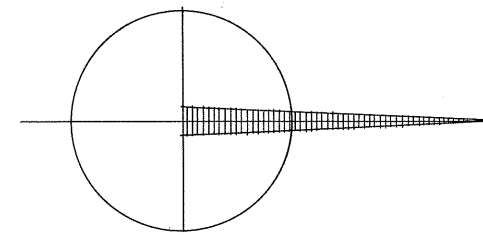

GODKÄND
av stadsarkitekten med stöd av förordnande
enligt 7.8 byggnadsstadgan
Lidingö i stadsarkitektkontoret d. 16/6 1961
Stadsarkitekt
stadsarkitekt

P4

LIDINGÖ BAGGEBY
KV BRIGGEN NR 1
VÅN. PLAN 11 SKALA 1:100
LIDINGÖ DEN 5.4.1960
Disa Wahlund
DISA WAHLUND ARKITEKT SAR