
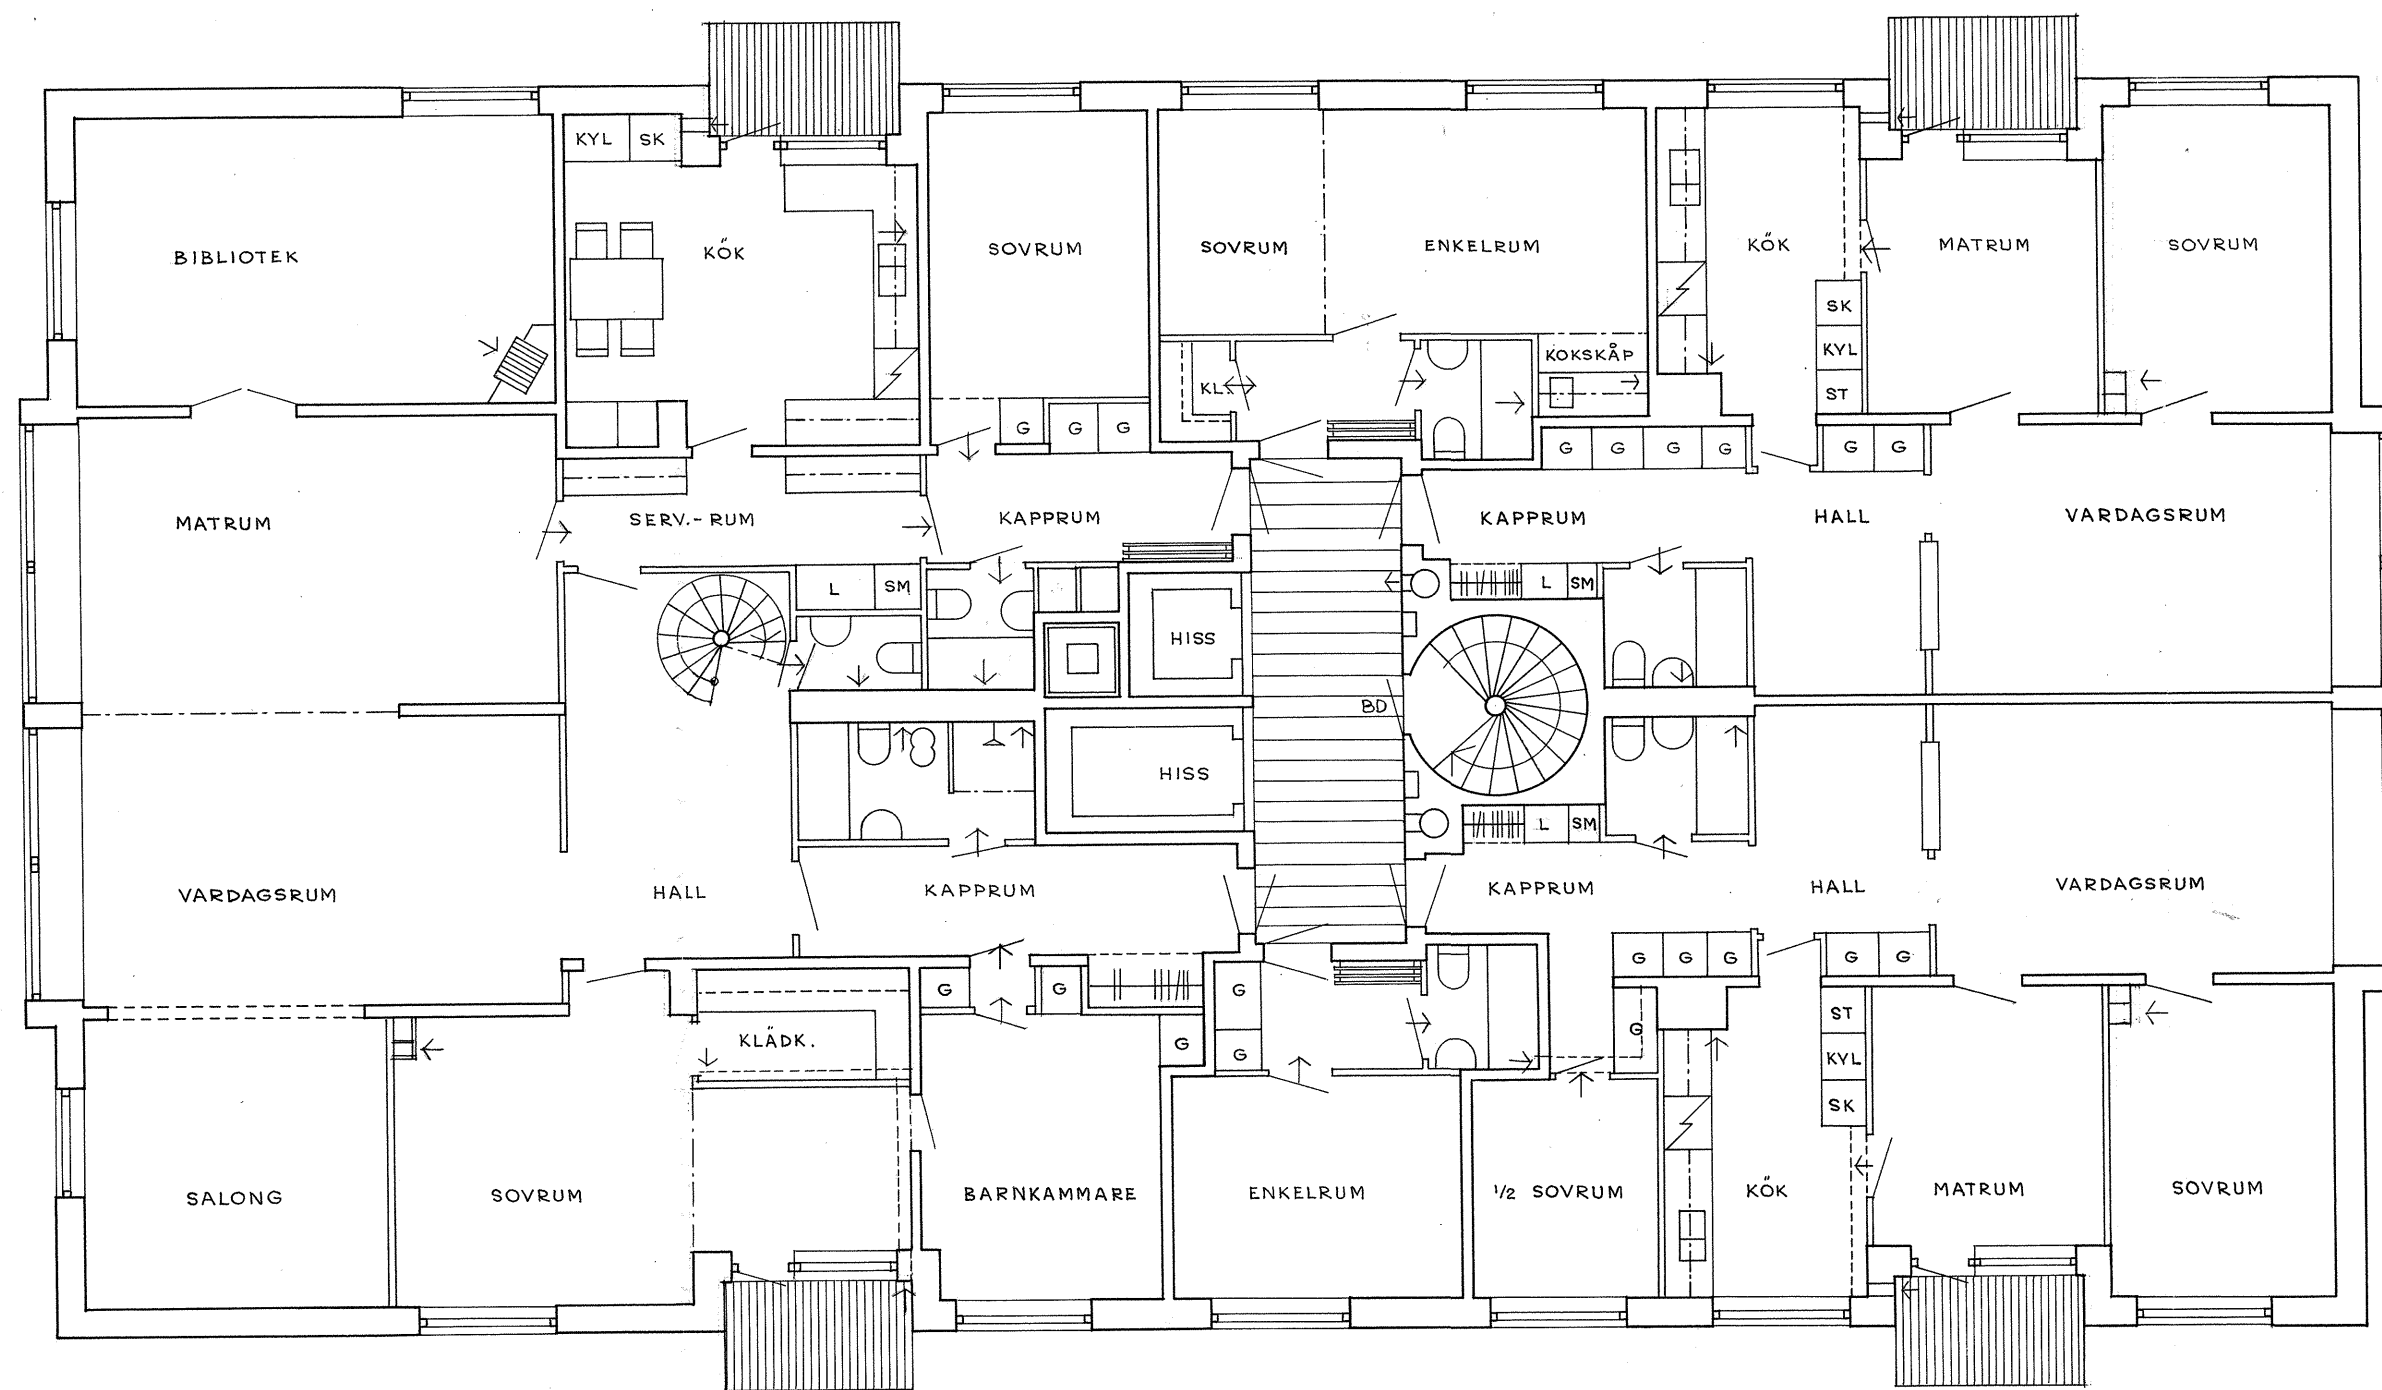


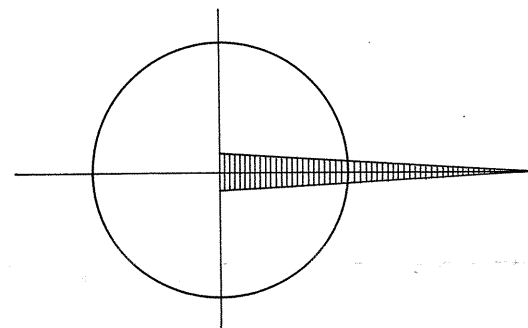

GODKÄNNES
enligt byggnadsnämndens
protokoll den 28/10 59 46.10
Lidingö byggnadsnämnd
Sig Westerlin
t. f. Stadsarkitekt

P4

LIDINGÖ BAGGEBY

KV. BRIGGEN NR 1

VÅNINGSPÅN 12

SKALA 1: 100

LIDINGÖ DEN 8. 10 1959

Disa Wahlund

DISA WAHLUND ARKITEKT SAR

REV. D. 5.4.1960