
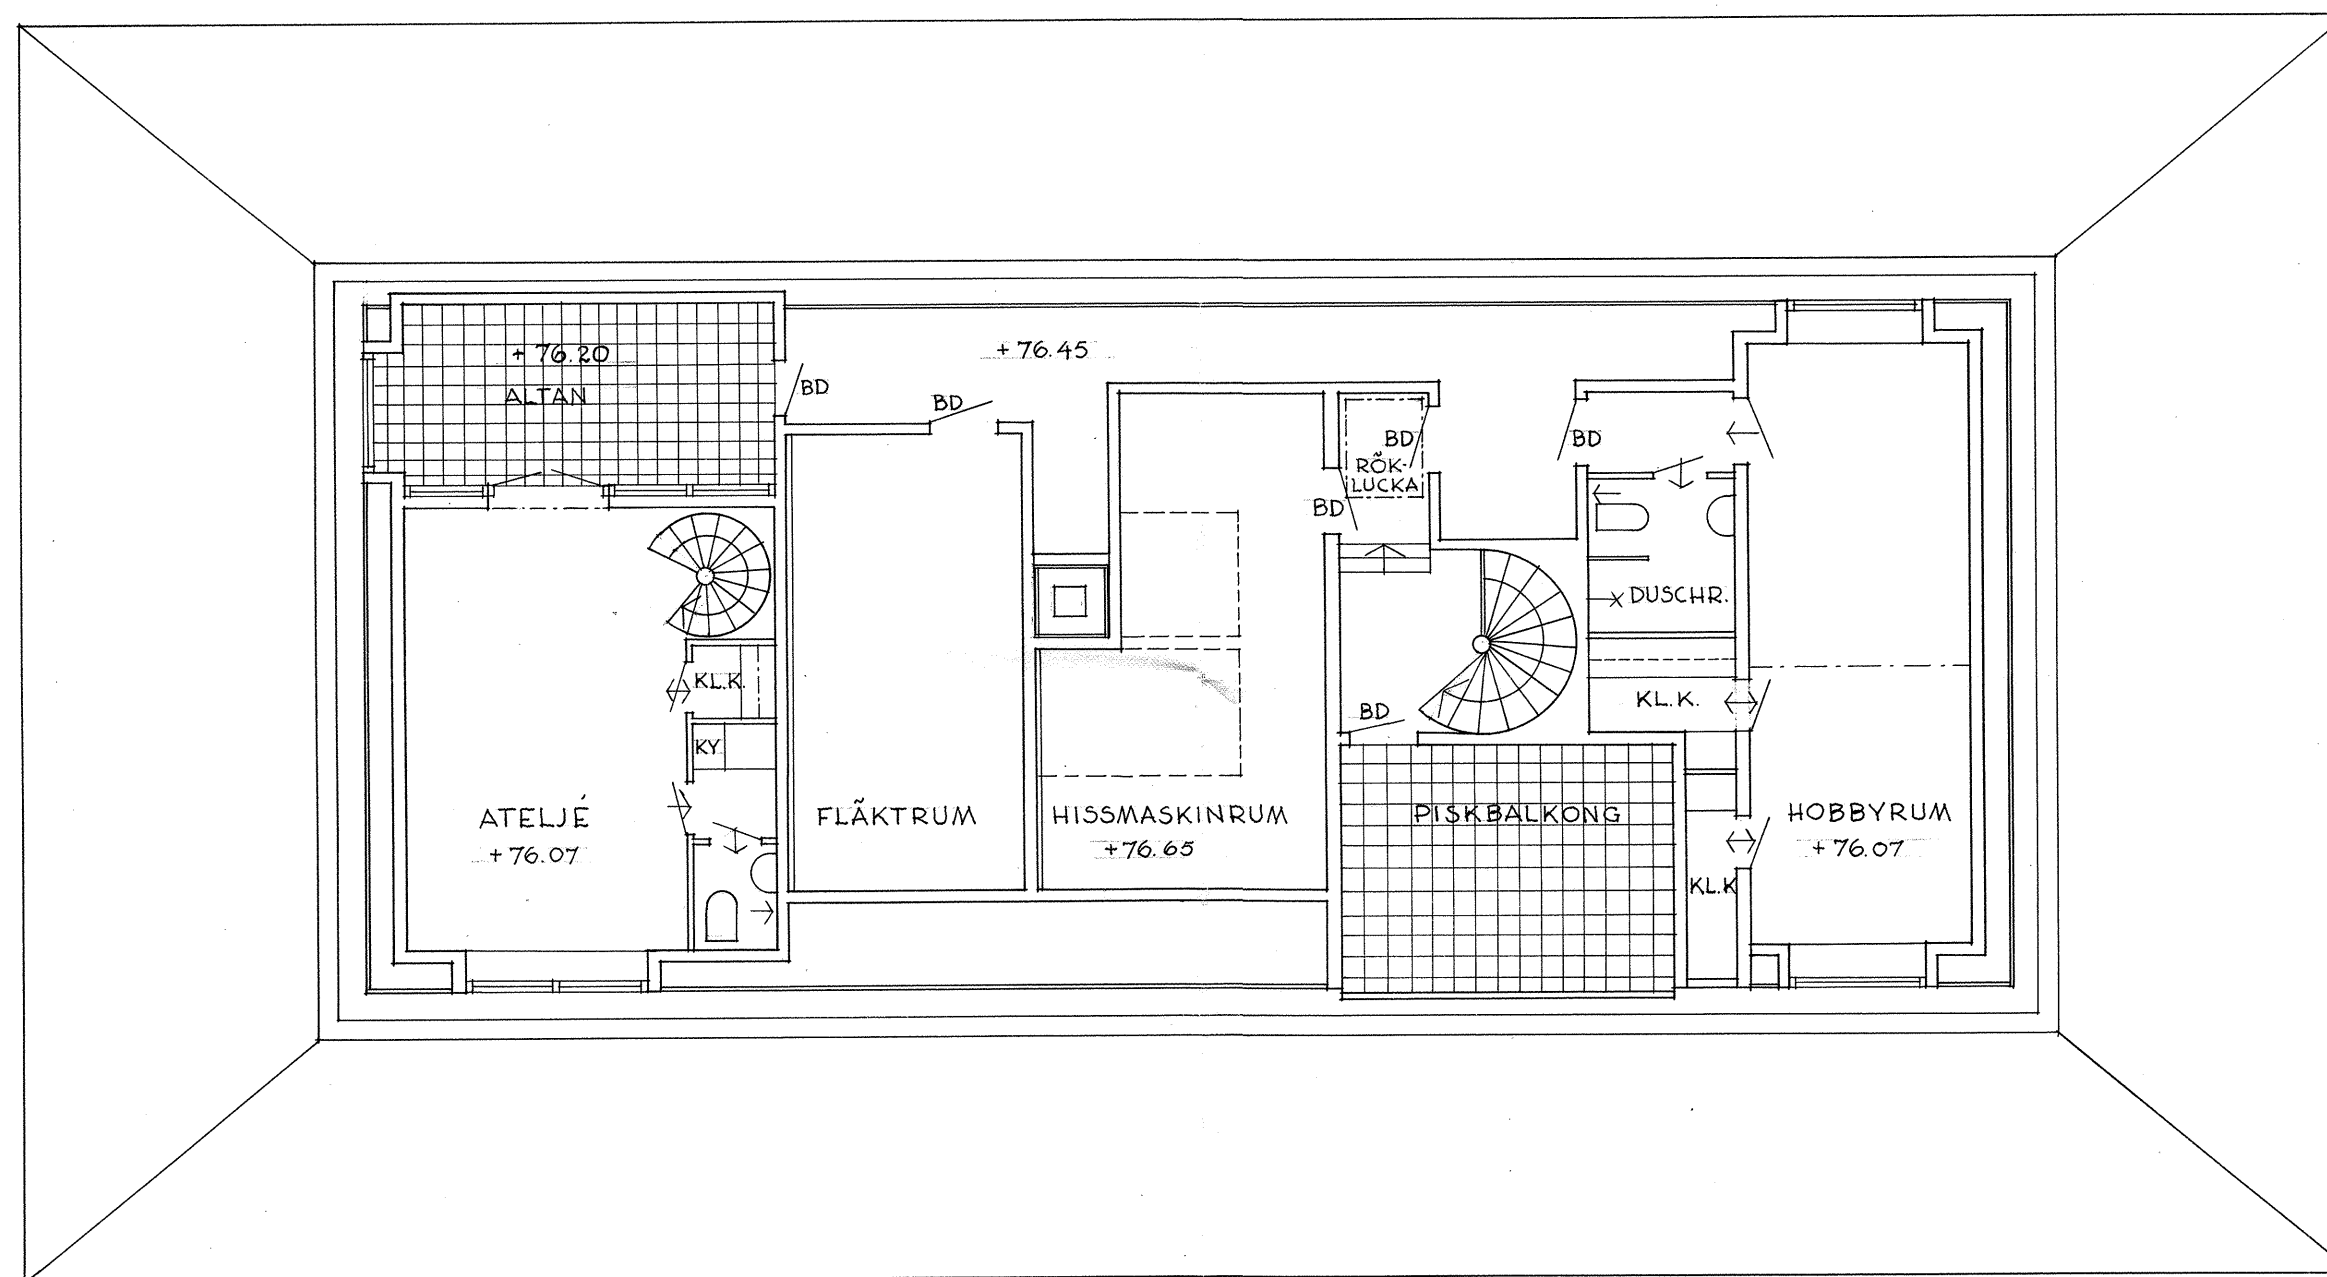


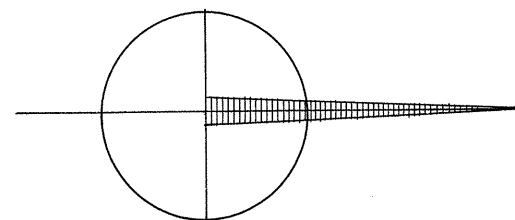

GODKÄND
av stadsarkitekten med stöd av förordnande
jämlikt 7 § Byggnadsstadgan
Lidingö i stadsarkitektkontoret d 16/6 1960
Wahlund
stadsarkitekt

P4

LIDINGÖ BAGGEBY
KV. BRIGGEN NR 1
VINDSPLAN SKALA 1:100
LIDINGÖ DEN 5.4. 1960
Disa Wahlund
DISA WAHLUND ARKITEKT SAR

RELATIONSRTNING