


Arkiv i Lidingö
Byggnadsnämnden
den 21/2 1968
Sida Nr 179

GODKÄNNES

enligt byggnadsnämndens
protokoll den 17/10 1968 s. 18.04
Lidingö byggnadsnämnd

Carl Lidefors

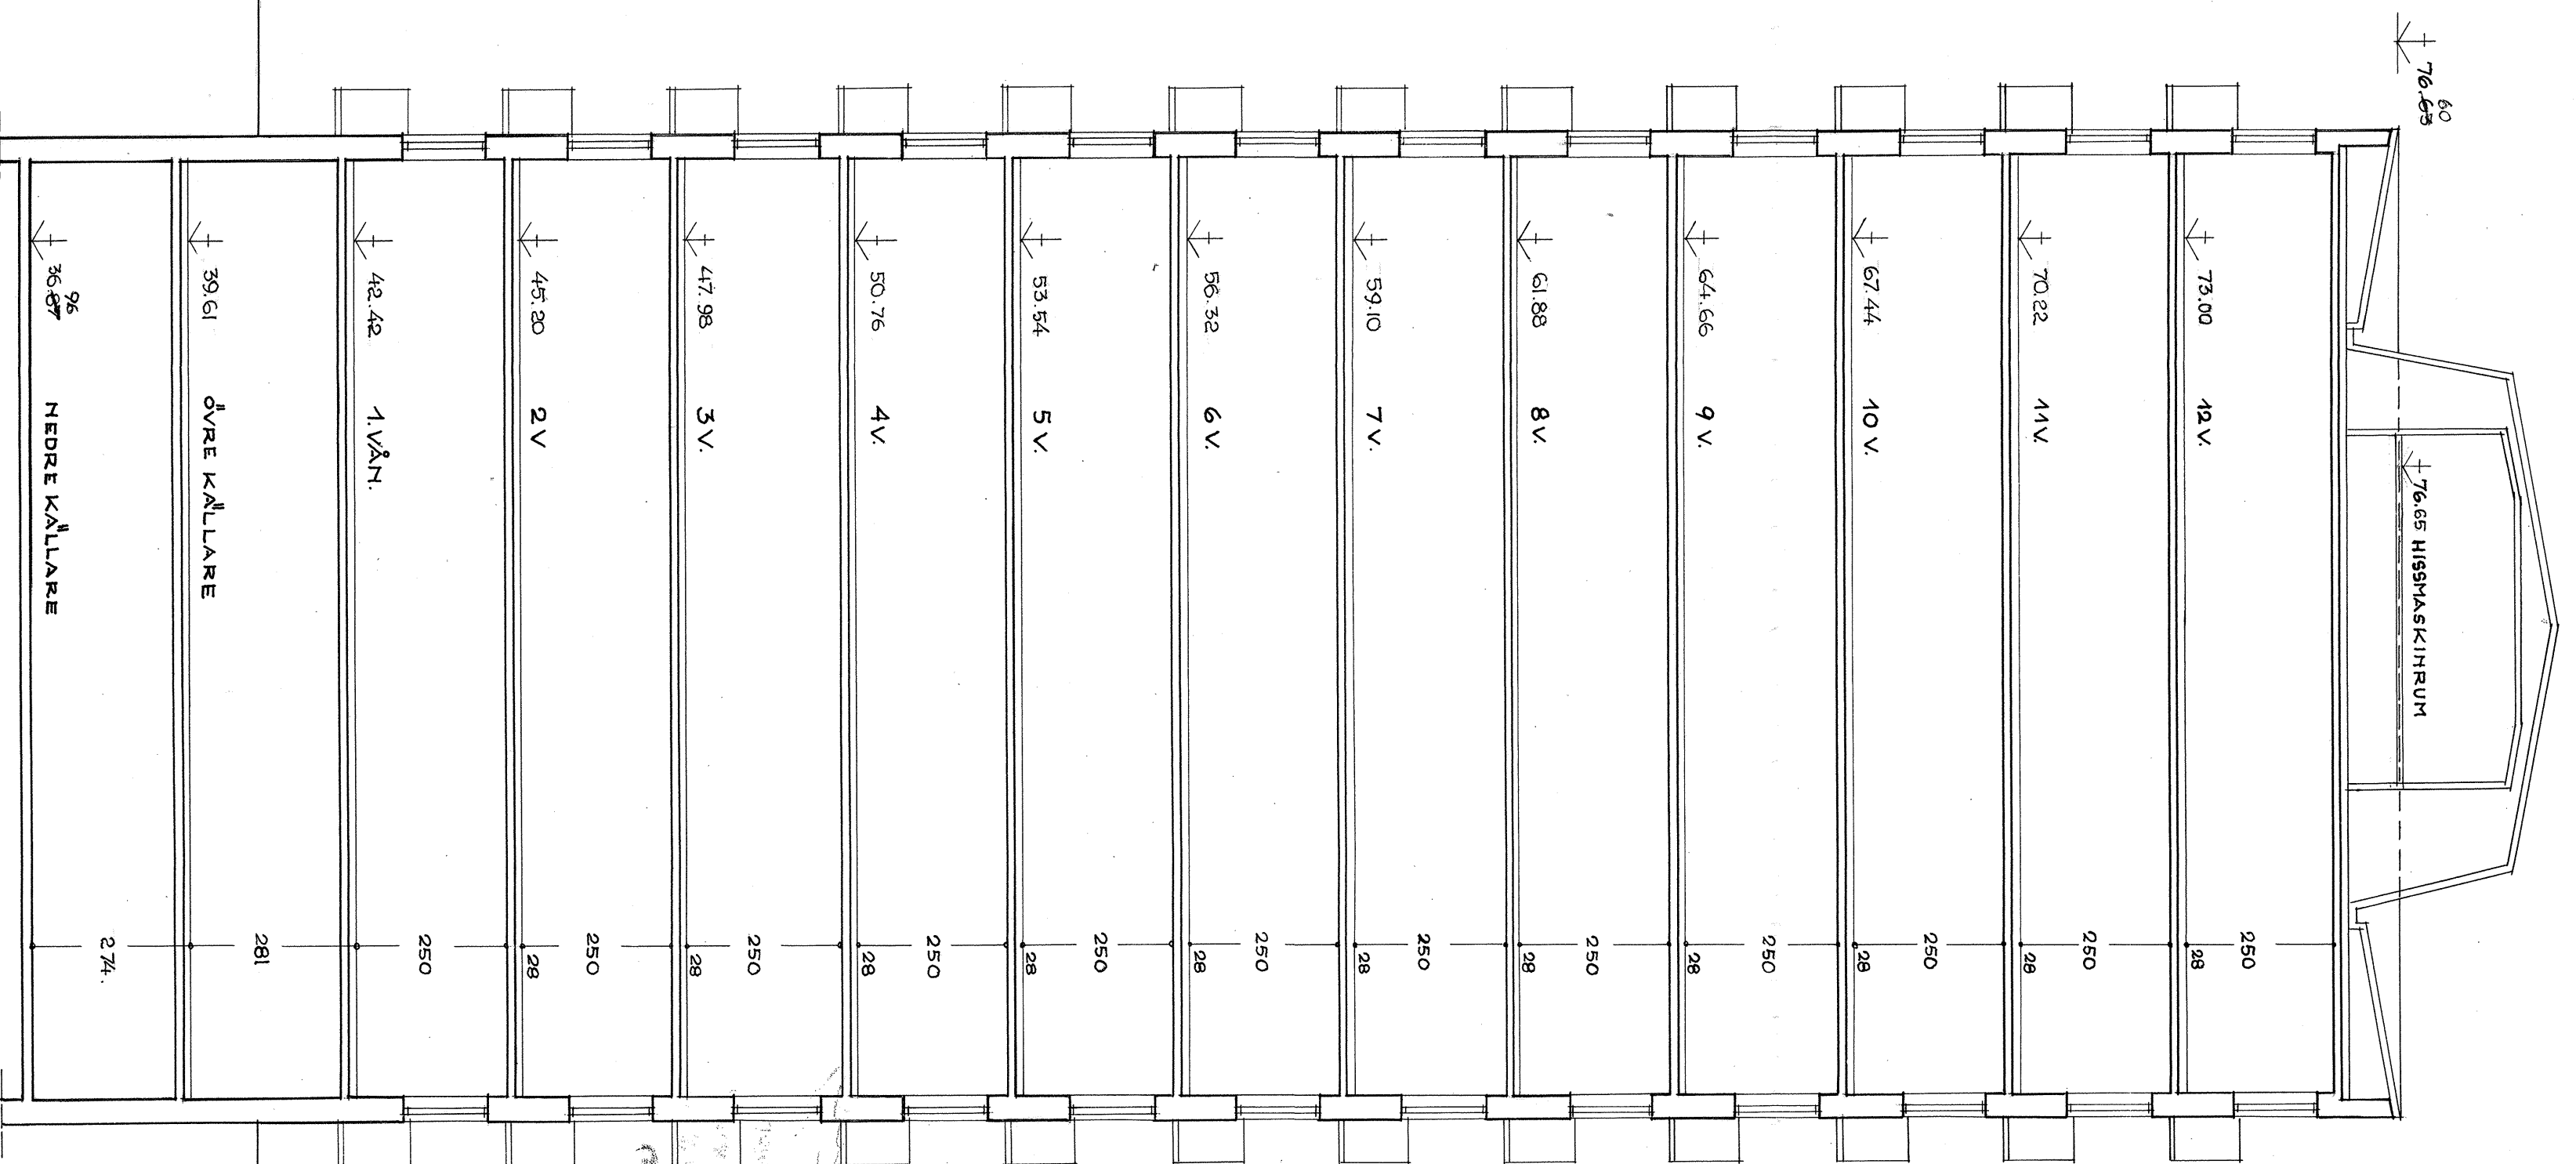

Handwritten notes:
Lidingö byggnadsnämnden
17/10 1968
Sida Nr 179

P4

LIDINGÖ BAGEBY
KV BRIGGEN Nr 1
S E K T I O N
SKALA 1/100
LIDINGÖ DEN 15/7. 1958
Disa Dahlund
DISA DAHLUND ARKITEKT
SAR
REV. D. 5.4. 1960