
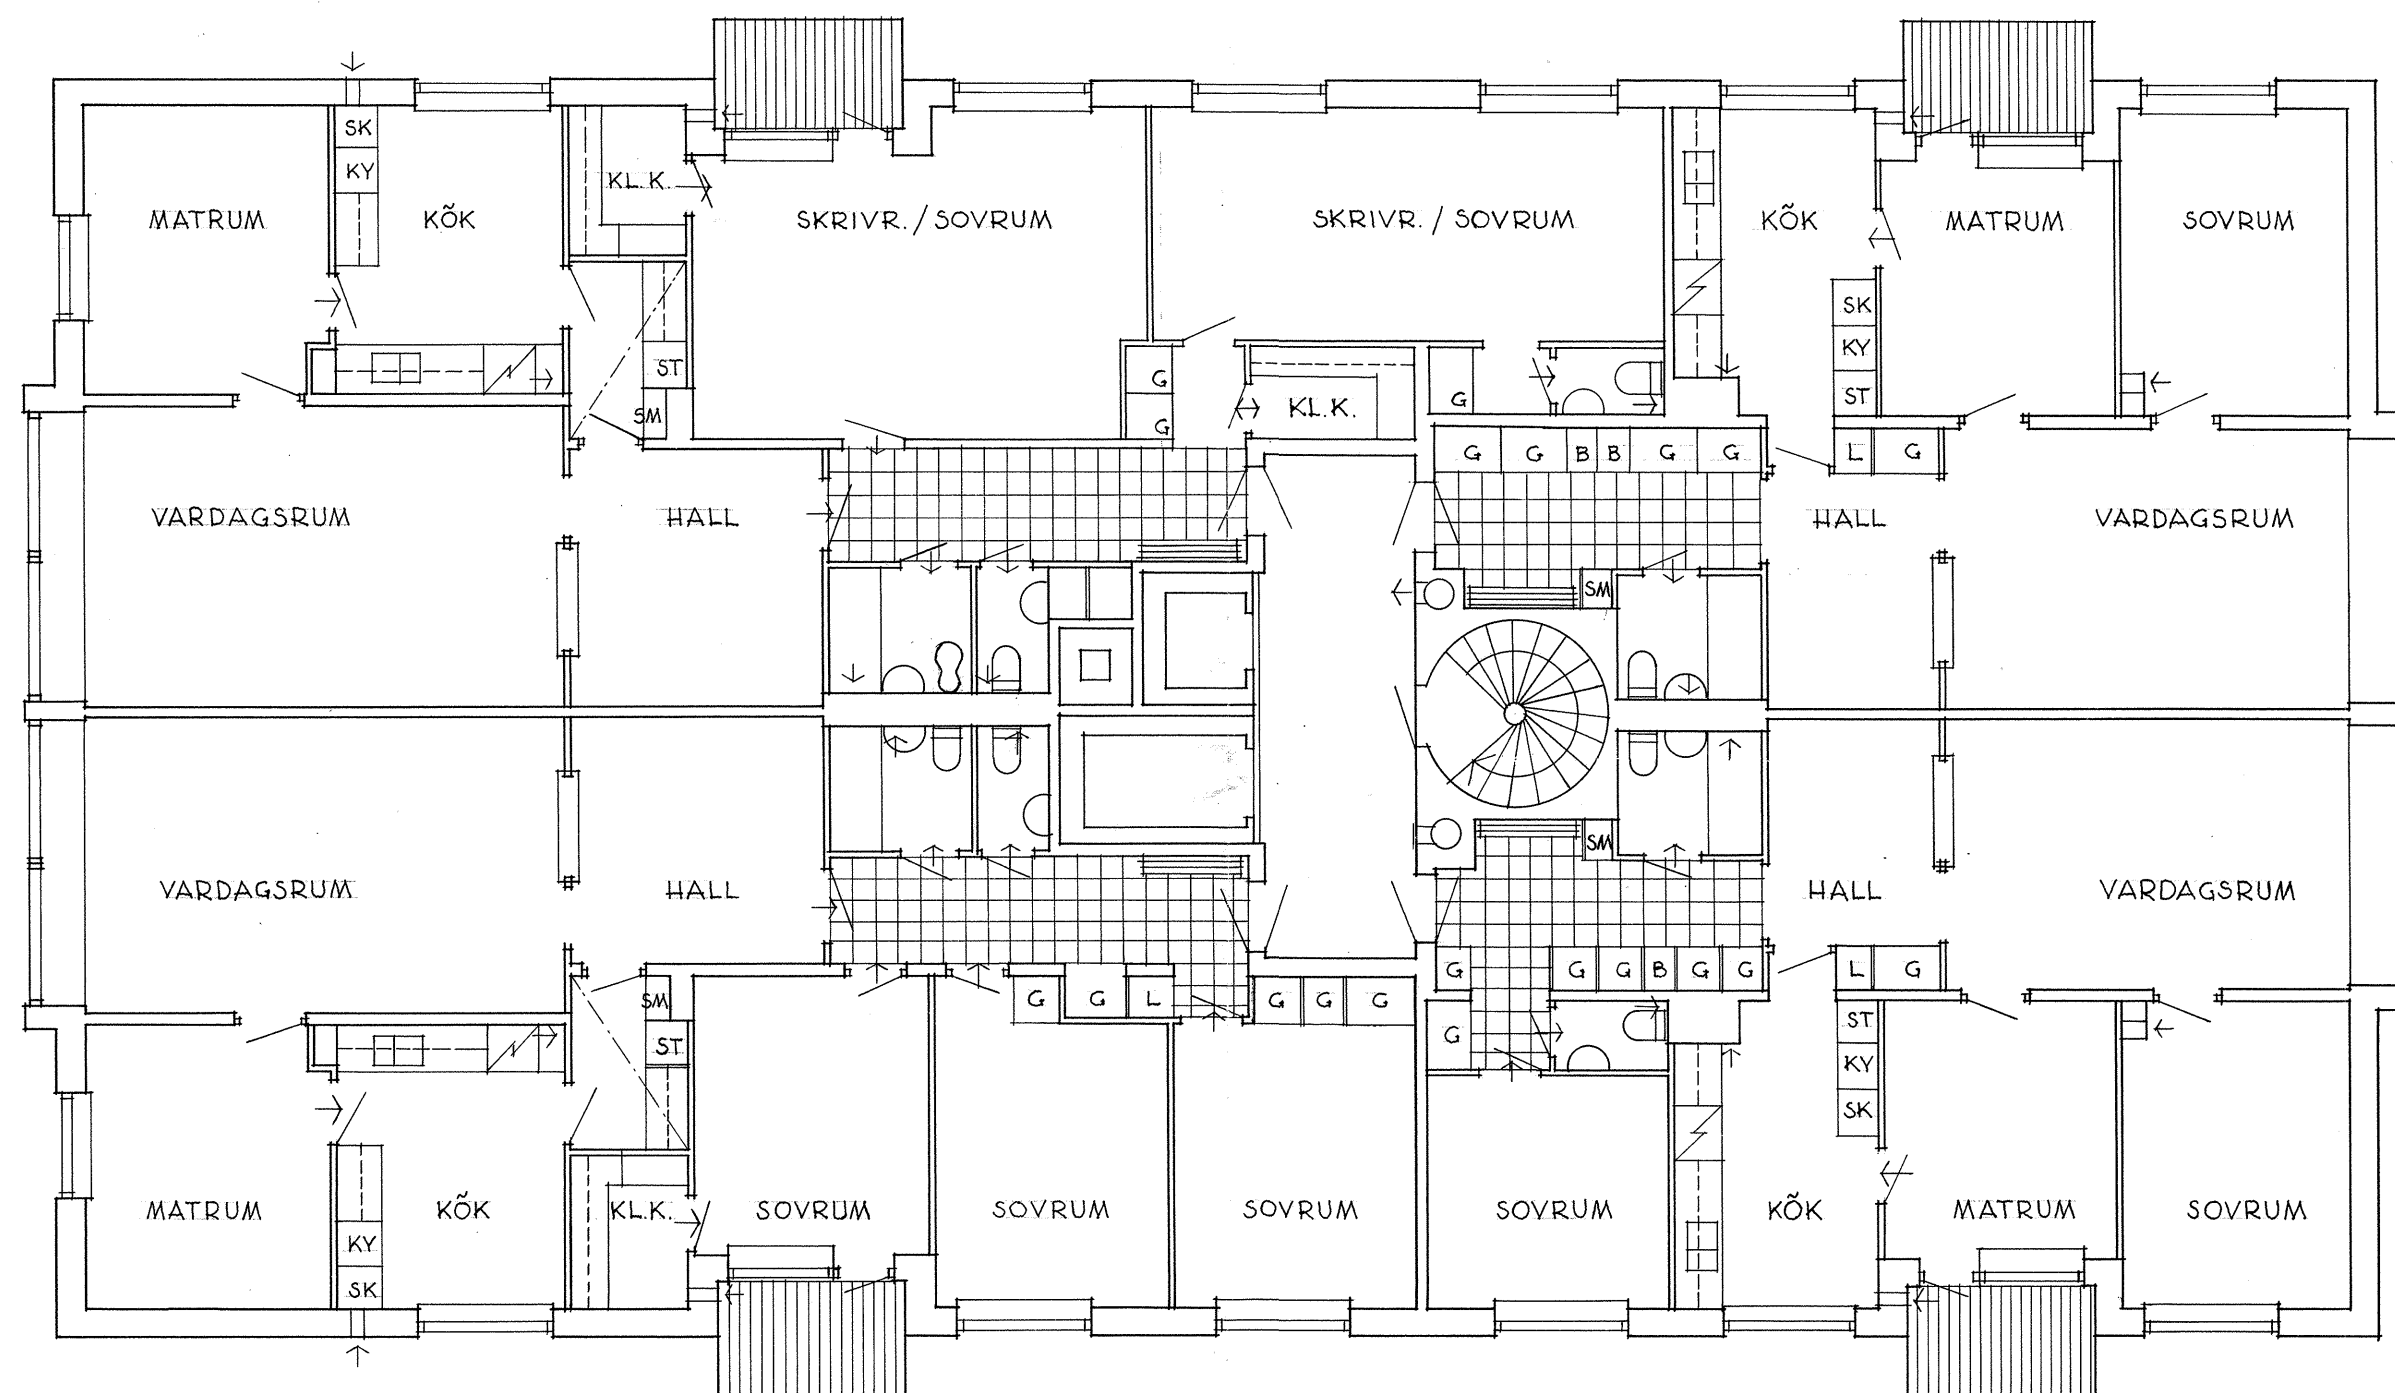


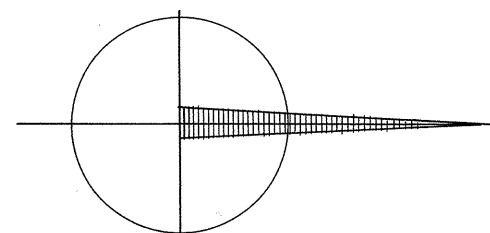

GODKÄND
av stadsarkitekten med stöd av förordnande
jämfört 7.6 byggnadsstadgan
Lidingö i stadsarkitektkontoret d 16/6 1960.

Wahlund
stadsarkitekt

P4

LIDINGÖ BAGGEBY
KV. BRIGGEN NR 1
VÅN. PLAN 10 SKALA 1:100
LIDINGÖ DEN 5.4. 1960
Disa Wahlund
DISA WAHLUND ARKITEKT SÄR