


ODKÄNNES
enligt byggnadsnämndens
protokoll den 11/1288/18.04
Lidingö byggnadsnämnd
Carl Lohrman

ODKÄNNES
enligt byggnadsnämndens
protokoll den 21/7 1858
Lidingö byggnadsnämnd

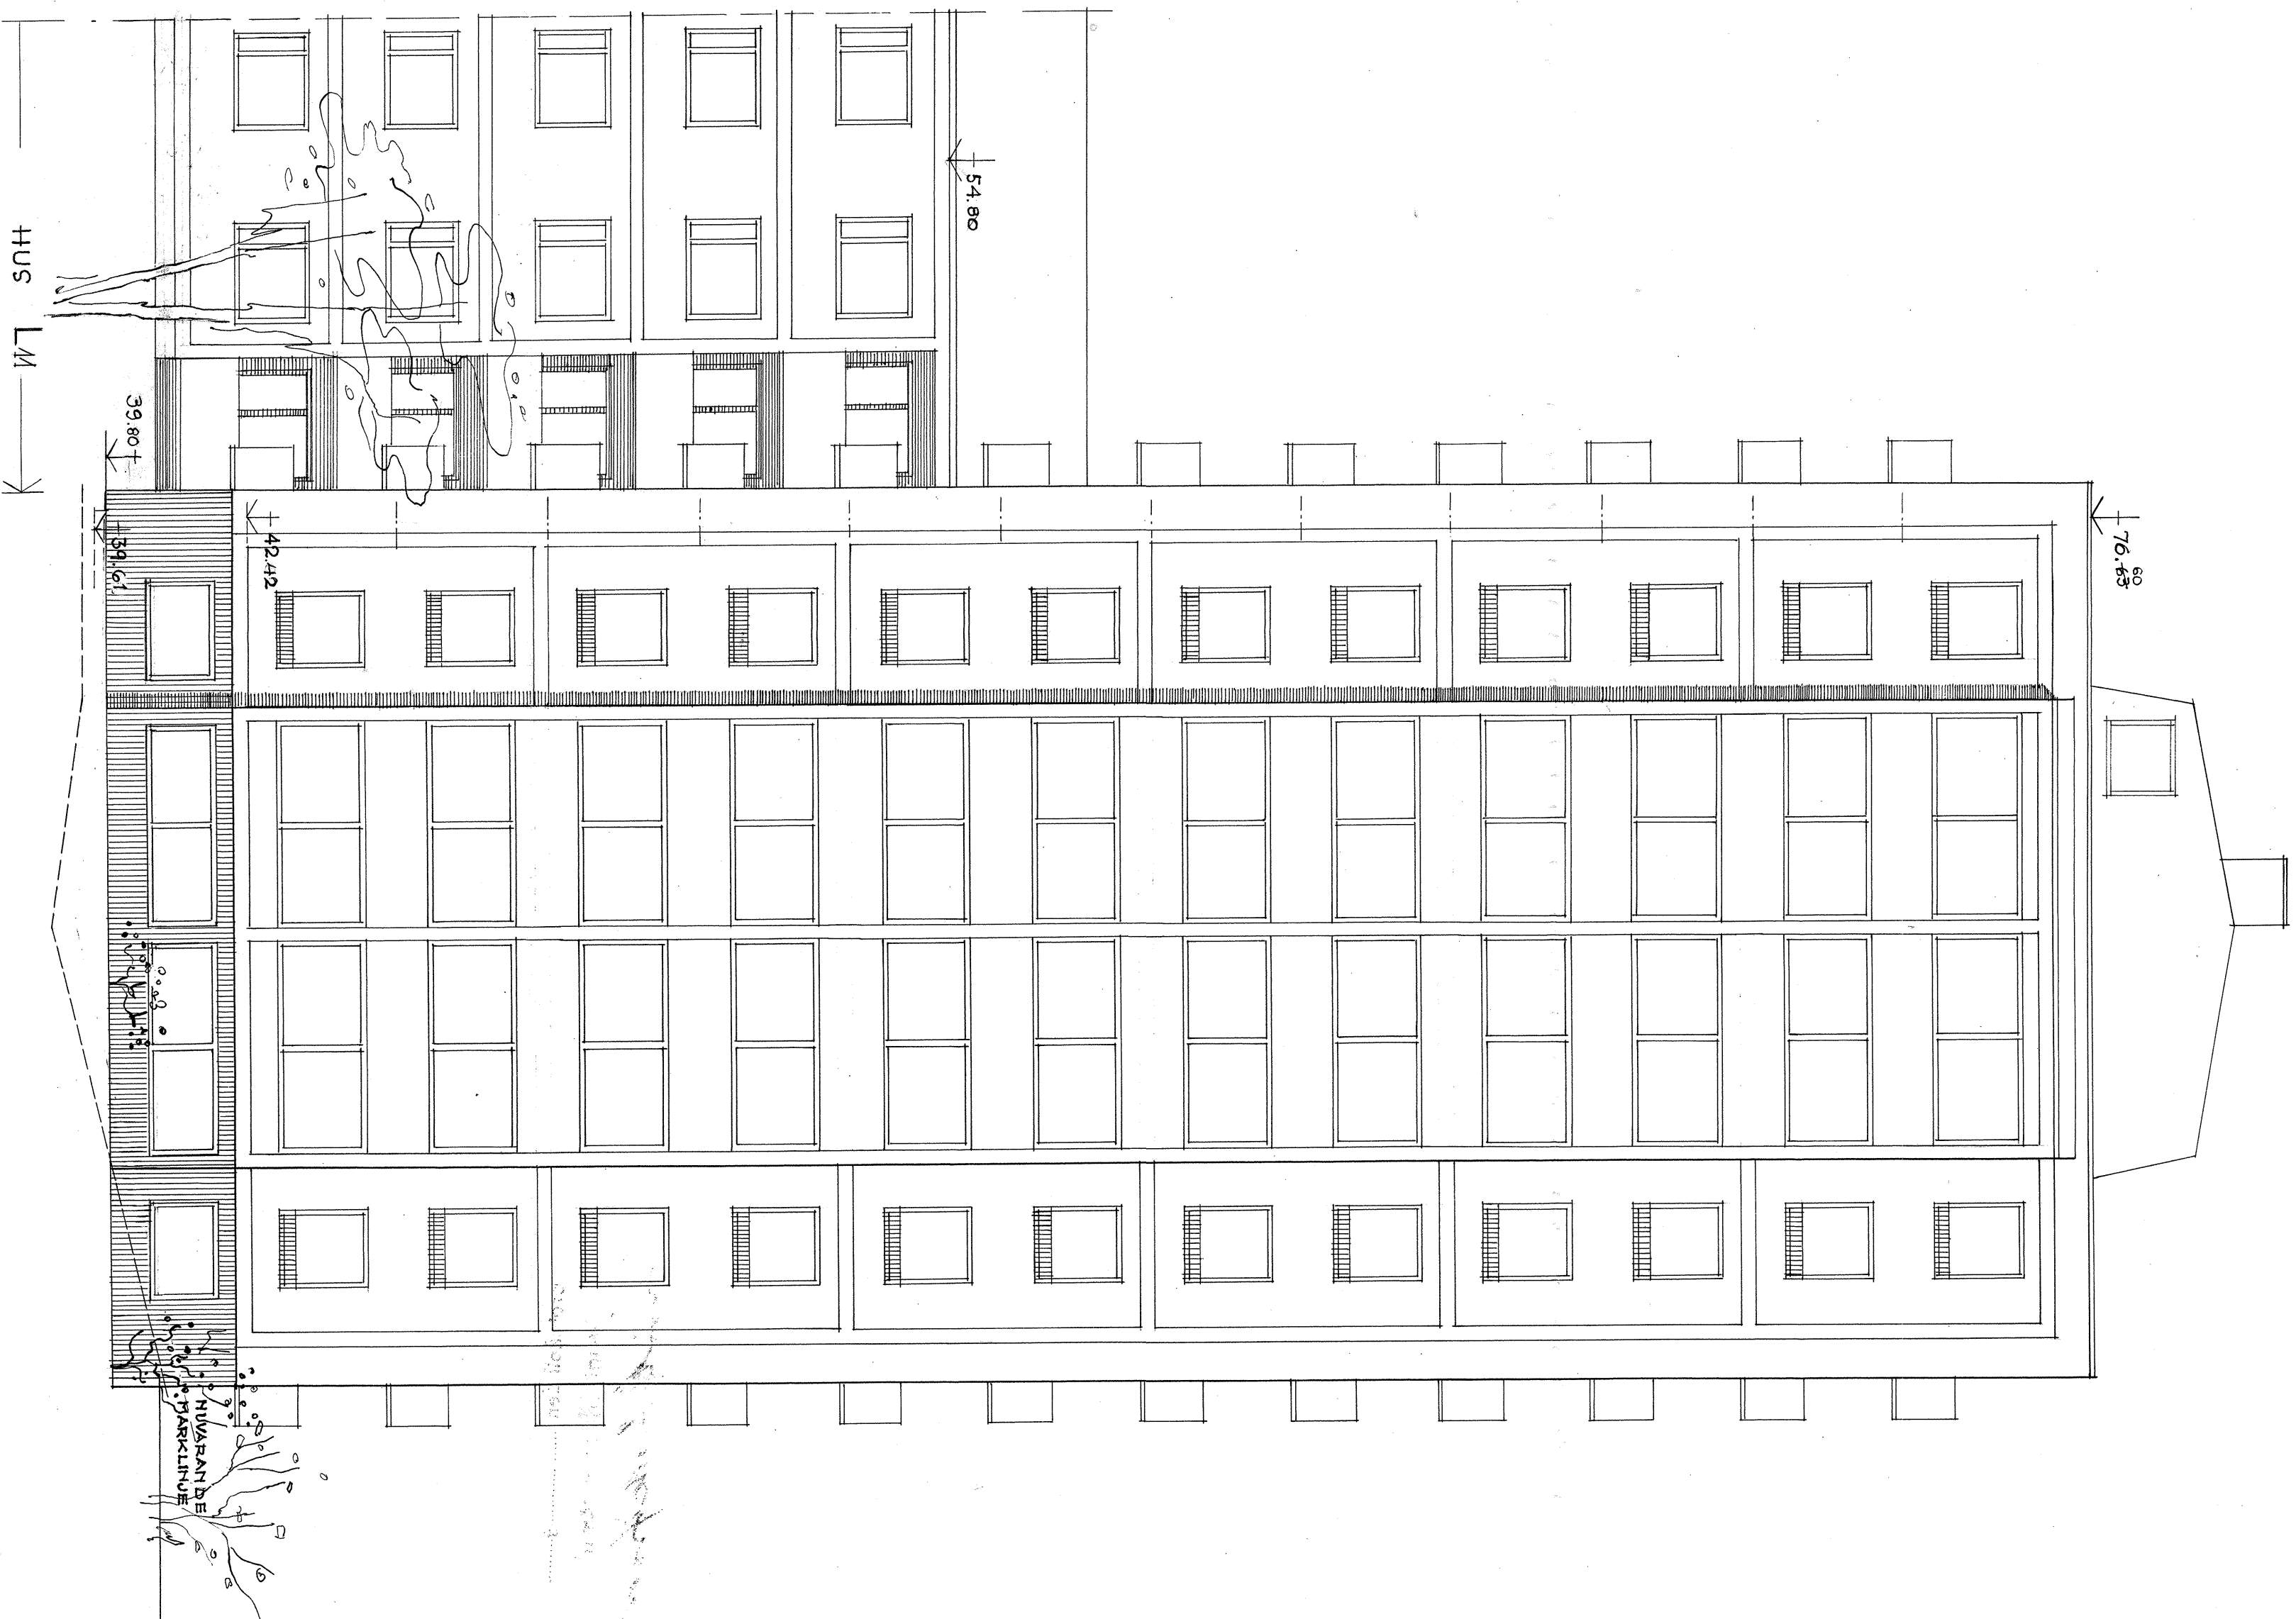

REV. D. 5.4. 1960
DISA WAHLUND ARKITEKT
SAR

P4

LIDINGÖ BAGEBY
KV BRIGGEN N:1
FASAD MOT SÖDER
SKALA 1/100
LIDINGÖ DEN 15.7. 1958

Disa Wahlund
A