


GODKÄNNES

enligt byggnadsnämndens
protokoll den 11. 11. 68, s. 18, 24

Lidingö byggnadsnämnd

Carl L. L. L.

11. 11. 68
21. 7. 68
179

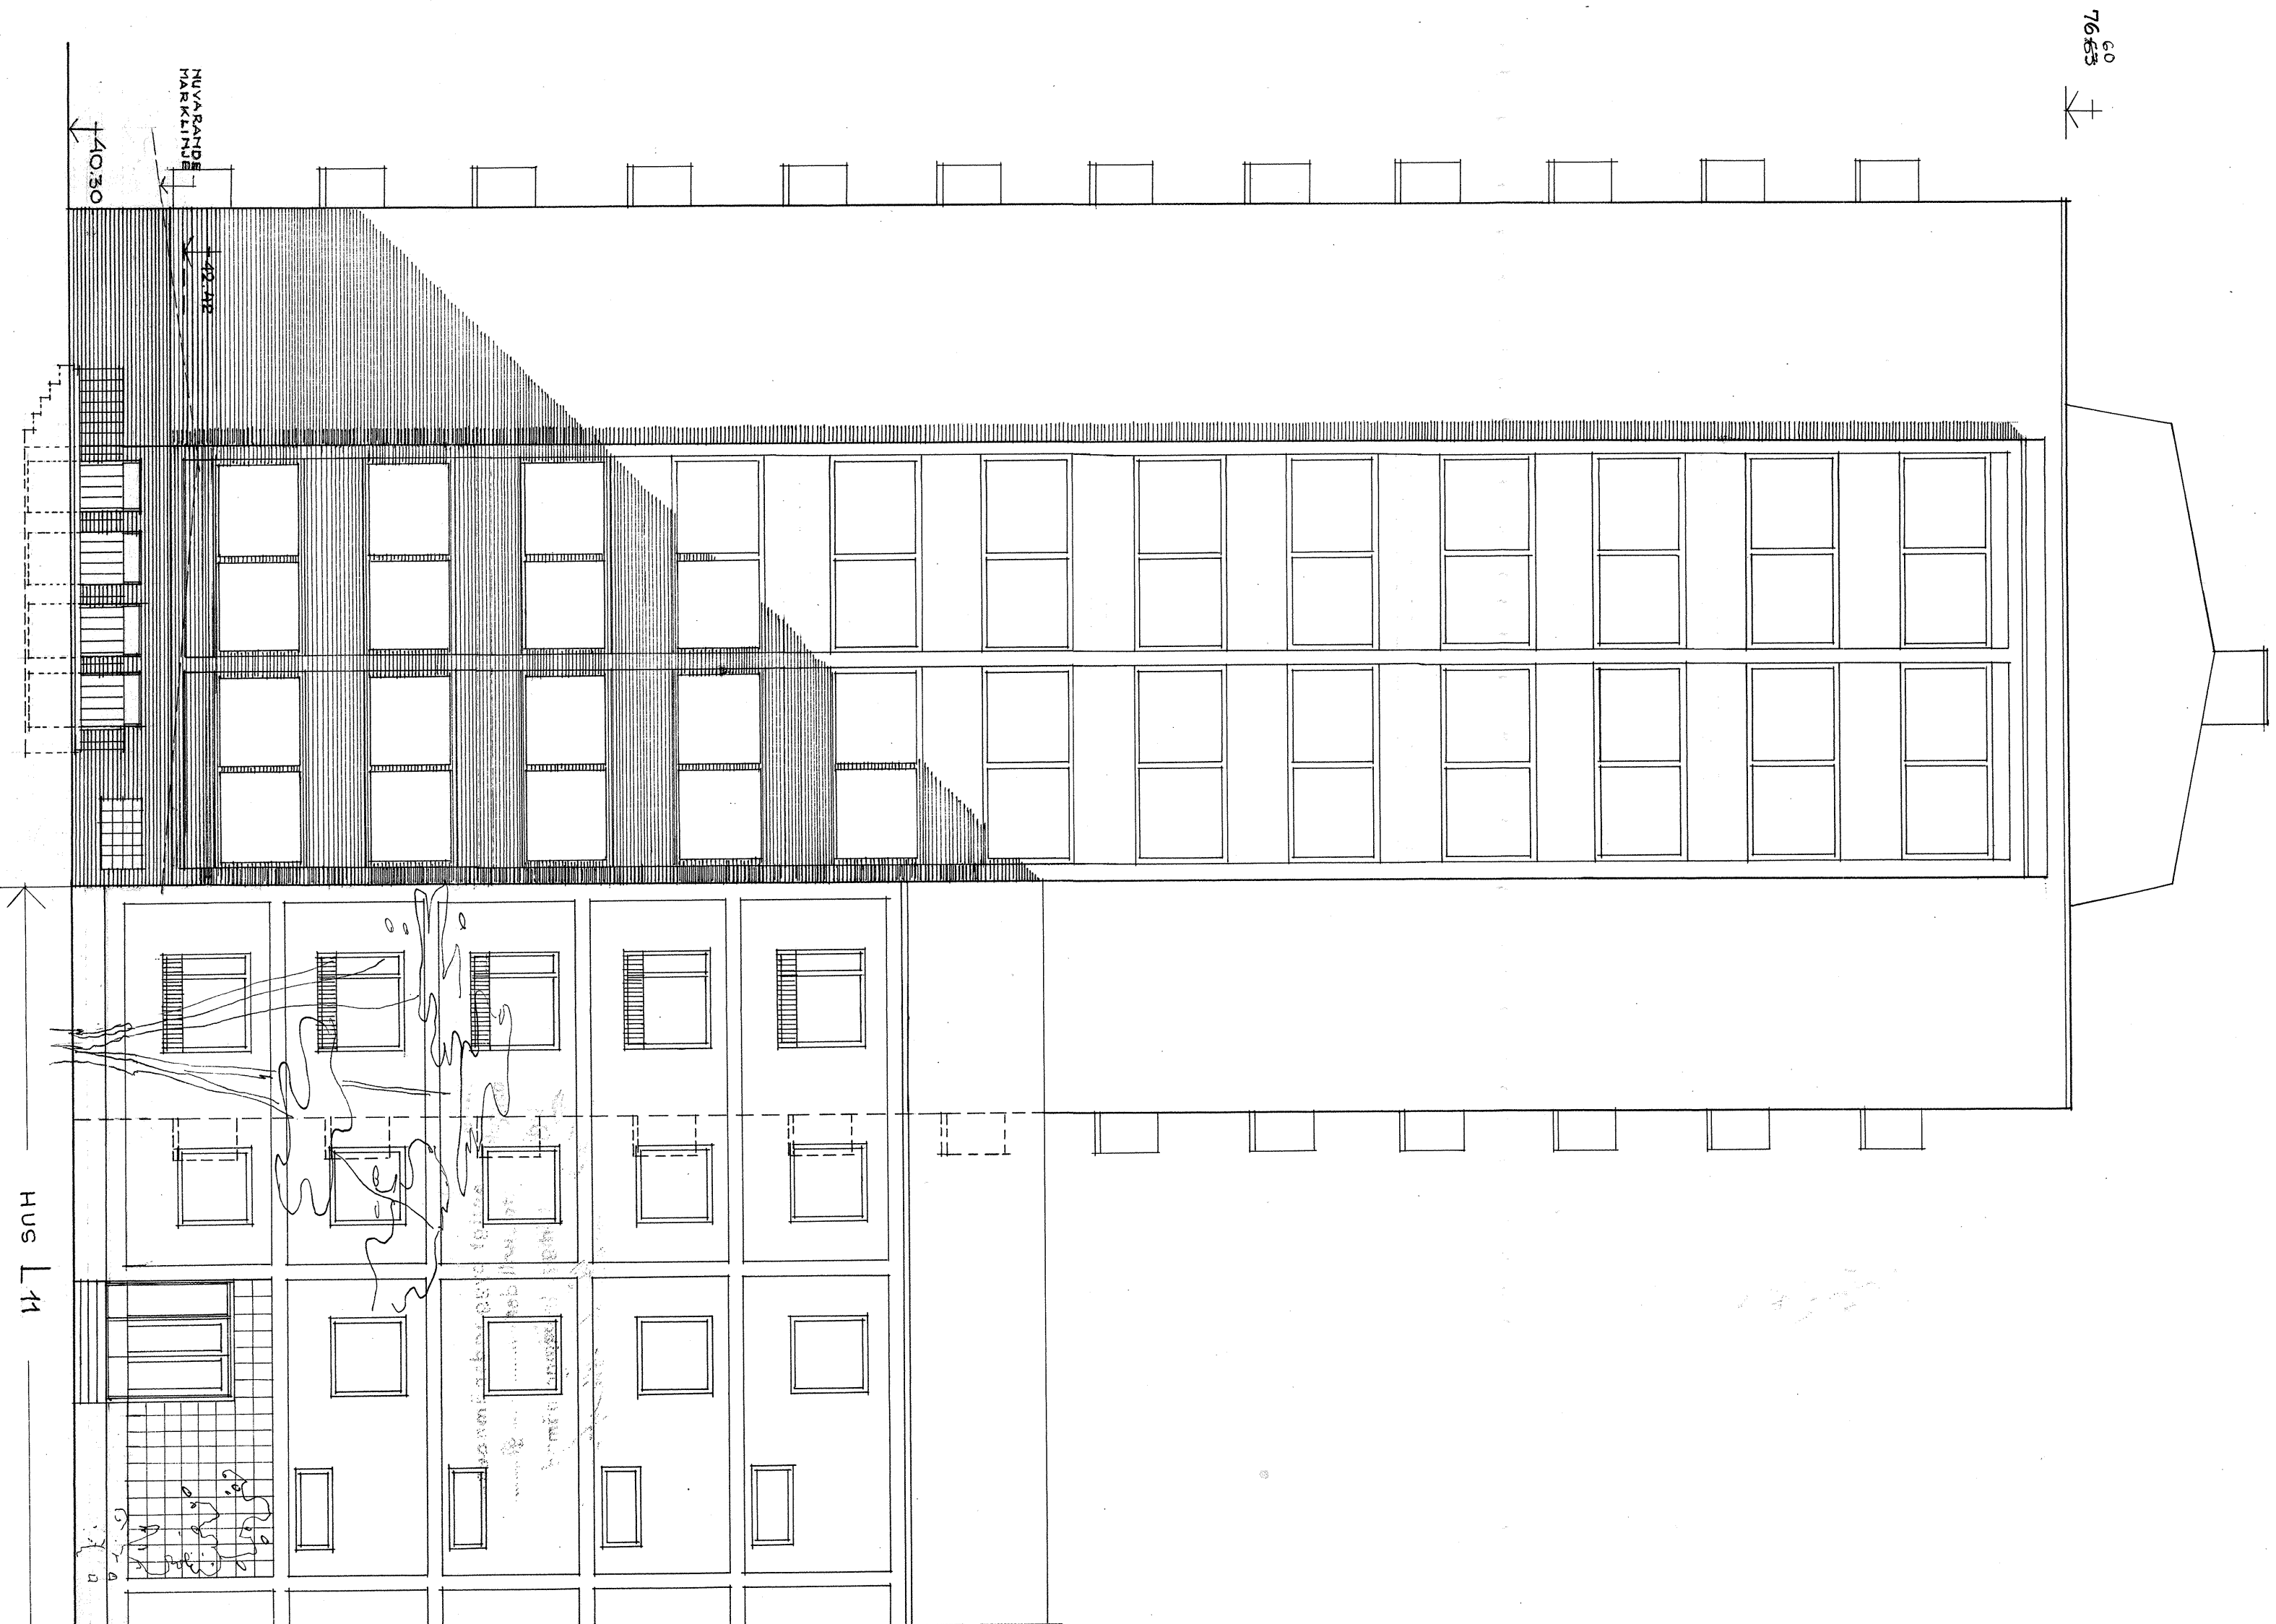

P4

LIDINGÖ BAGEBY
KV BRIGGEN N:1
FASAD MOT NORR
SKALA 1/100
LIDINGÖ DEN 15.7. 1958

Disa Wahlund

REV. D. 5.4.1960 DISAWAHLUND ARKITEKT
SAR

SA